



En caso de discrepancia, véase
PLAN 1.0222

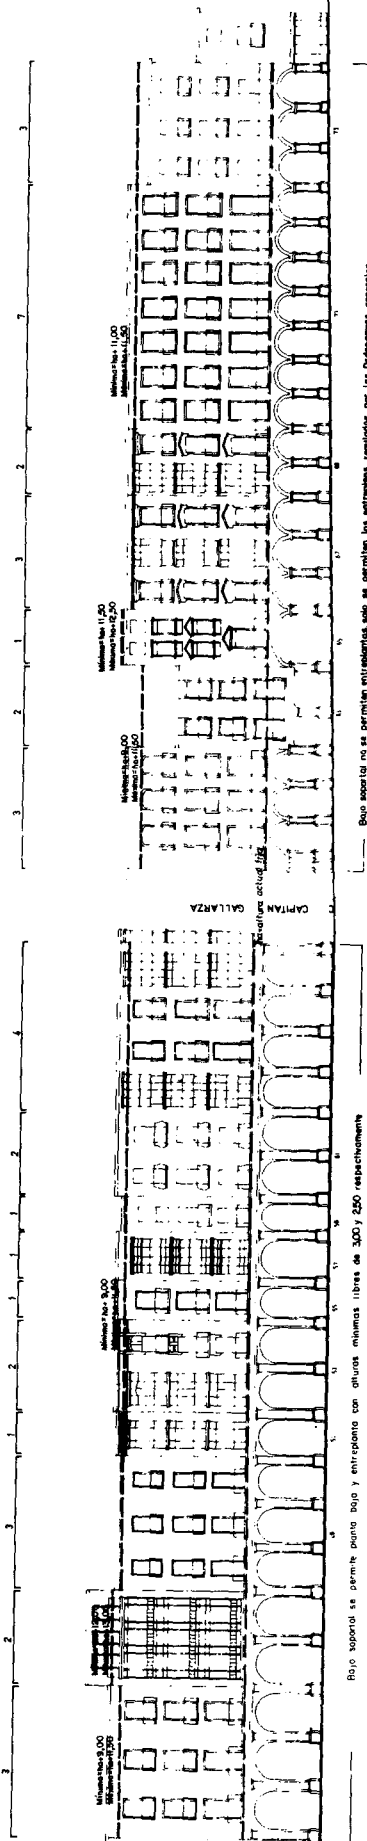

ORDENANZA ESPECIAL DE CALLE PORTALES
Anexo al Artículo 3. 6. 2.
Escala= 1:200

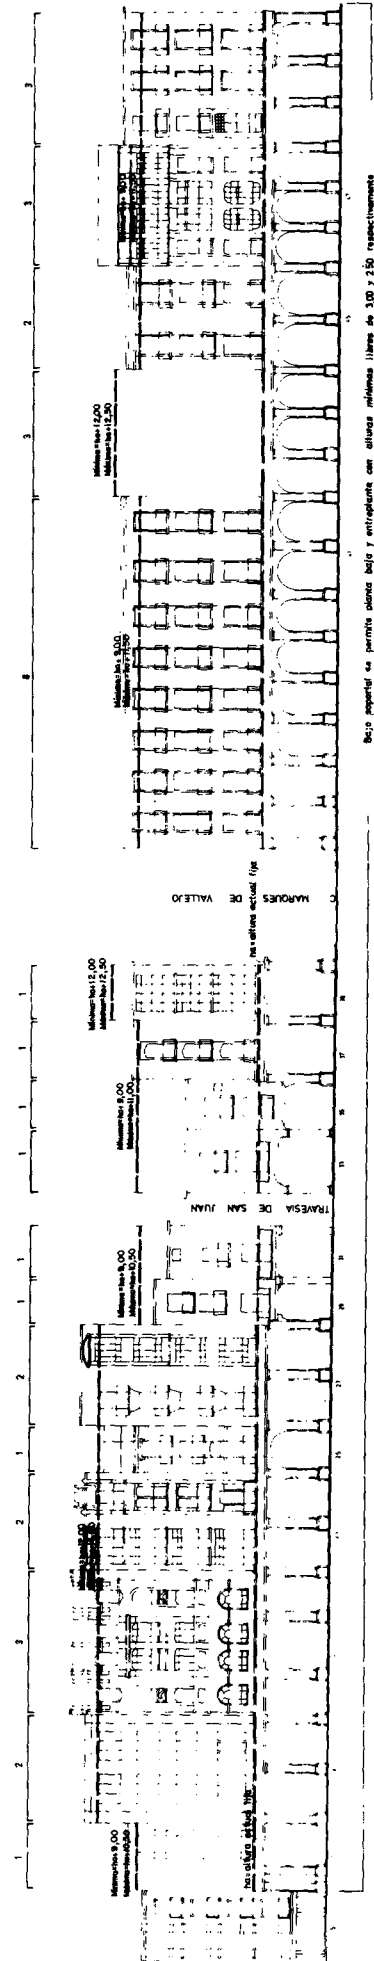

ORDENANZA ESPECIAL DE CALLE PORTALES
Anexo al Artículo 3. 6. 2.
Escala= 1:200