
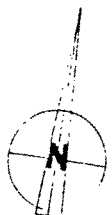


1987

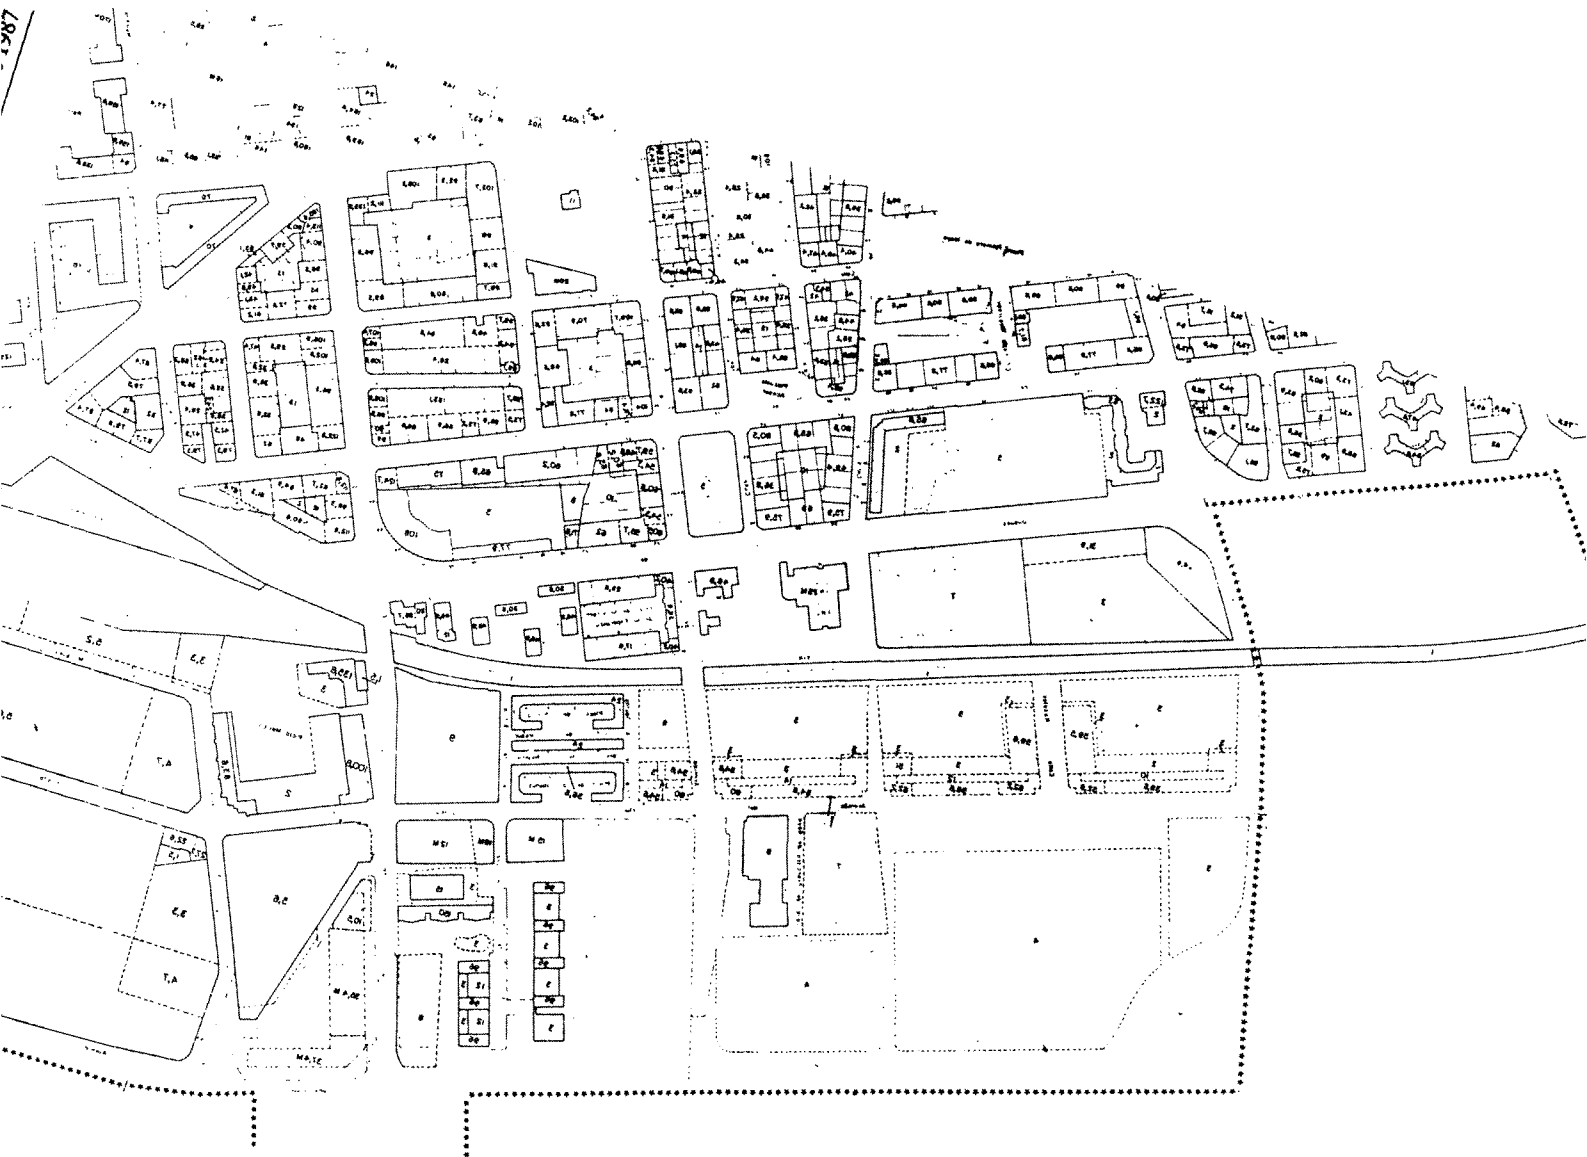

Las cantidades señaladas en este plano expresan miles de pesetas  
 M Precio medio, aplicado a la superficie de parcela, excluidas vías

ESCALA 1:12.000

**IMPUESTO SOBRE INCREMENTO DEL VALOR DE LOS TERRENOS**  
**INDICE DE TIPOS UNITARIOS**  
**BIENIO 1988 - 1989**

AYTO. DE LOGROÑO  
 U.T. URBANISMO

ARQUITECTOS:  
 ANIBAL MARTINEZ  
 JESUS LOPEZ

Fecha: 1-2-000  
 DCTM