


ANEXO II

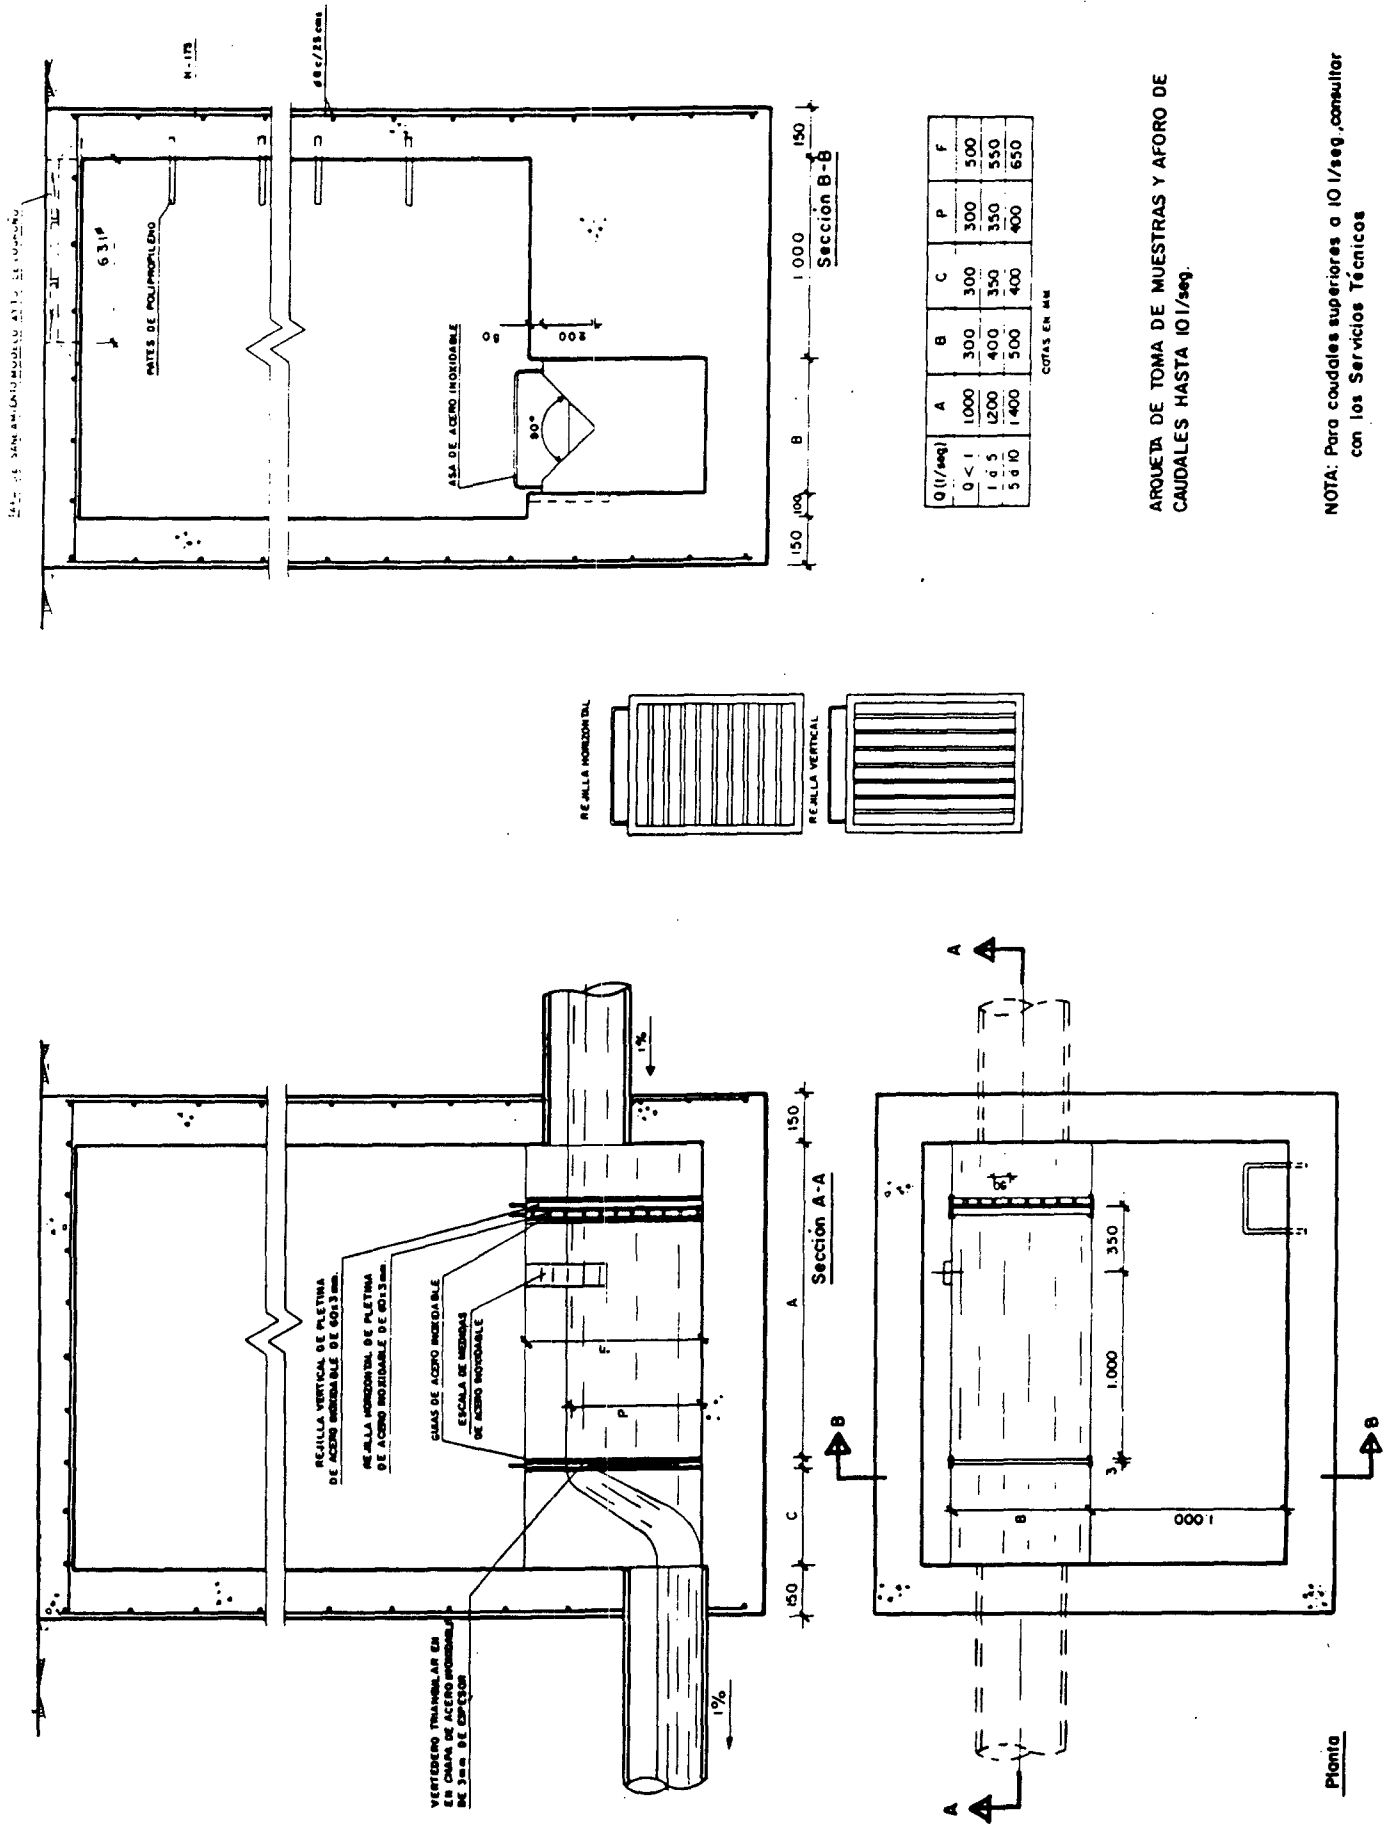

Q (l/seg)	A	B	C	P	F
0 < 1	1000	300	300	300	500
1 a 5	1200	400	350	350	550
5 a 10	1400	500	400	400	650

COTAS EN MM

ARQUETA DE TOMA DE MUESTRAS Y AFORO DE CAUDALES HASTA 10 l/seg.

NOTA: Para caudales superiores a 10 l/seg. consultar con los Servicios Técnicos

Planta